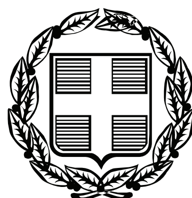



# ΕΦΗΜΕΡΙΣ ΤΗΣ ΚΥΒΕΡΝΗΣΕΩΣ
## ΤΗΣ ΕΛΛΗΝΙΚΗΣ ΔΗΜΟΚΡΑΤΙΑΣ

ΤΕΥΧΟΣ ΤΕΤΑΡΤΟ **Αρ. Φύλλου 38**

8 Φεβρουαρίου 2007


## ΠΕΡΙΕΧΟΜΕΝΑ

### ΑΠΟΦΑΣΕΙΣ



## ΑΠΟΦΑΣΕΙΣ

Αριθμ. 4249 (1)

**Επικύρωση καθορισμού των οριογραμμών τμήματος μήκους 160,18 μ, της εκβολής του ρέματος «Κερεζένια» ή «Βαθύ Λαγγάδι» στη θέση του BAR DELUXE στην οδό Ναυαρίνου παρά τη φερόμενη ιδιοκτησία Παναγιώτη Σμυρλή, στην ανατολική Παραλία Καλαμάτας του Δήμου Καλαμάτας του Νομού Μεσσηνίας.**

Η ΓΕΝΙΚΗ ΓΡΑΜΜΑΤΕΑΣ ΠΕΡΙΦΕΡΕΙΑΣ ΠΕΛΟΠΟΝΝΗΣΟΥ

Έχοντας υπόψη:

Τις ακόλουθες διατάξεις, και λοιπά έγγραφα:

1. Τις διατάξεις του ν. 2853/16.7.1922 «περί υδραυλικών εν γένει έργων και αστυνομεύσεως των Δημοσίων Υδάτων».

2. Τις διατάξεις του άρθρου 6 της υπ' αριθμ. 3046/304/3.2.1989 απόφασης του Υπουργού ΠΕ.ΧΩ.ΔΕ. «Έγκριση Κτιριοδομικού Κανονισμού».

3. Τις διατάξεις του άρθρου 5 του ν. 3010/25.4.2002 (Α΄ 91).

4. Τις διατάξεις του άρθρου 6 του ν. 880/1979 (ΦΕΚ 58Α).

Τα οριζόμενα στην υπ' αριθμόν 19664/20.12.2001 απόφαση του Γενικού Γραμματέα Περιφέρειας Πελοποννήσου.

5. Τα οριζόμενα στην υπ' αριθμόν 1592/14.2.2002 απόφαση του Γενικού Γραμματέα Περιφέρειας Πελοποννήσου.

6. Το από Αυγούστου 2005 τοπογραφικό και υψομετρικό διάγραμμα κλίμακας 1:500 (αρ. σχεδίου Υ-Γ) καθορισμού των οριογραμμών τμήματος, μήκους 160,18 μ., της εκβολής του ρέματος «Κερεζένια» ή «Βαθύ Λαγγάδι» στη θέση του BAR DELUXE στην οδό Ναυαρίνου παρά την φερόμενη ιδιοκτησία Παναγιώτη Σμυρλή, στην ανατολική Παραλία Καλαμάτας του Δήμου Καλαμάτας του Νομού Μεσσηνίας, όπως συντάχθηκε από τον Διπλ. Πολιτικό Μηχανικό Παπατζιμόπουλο Σπύρο, ελέγχθηκε και θεωρήθηκε στις 9.10.2006 από τη Δ/νση Τεχνικών Υπηρεσιών της Νομαρχιακής Αυτοδιοίκησης Μεσσηνίας.

7. Την υπ' αριθμ. 5867/3362/24.10.2006 Γνωμοδότηση-Εισήγηση της Δ/νσης Τεχνικών Υπηρεσιών της Νομαρχιακής Αυτοδιοίκησης Μεσσηνίας με την οποία καθορίζονται οι οριογραμμές τμήματος, μήκους 160,18μ., της εκβολής του ρέματος «Κερεζένια» ή «Βαθύ Λαγγάδι» στη θέση του BAR DELUXE στην οδό Ναυαρίνου παρά την φερόμενη ιδιοκτησία Παναγιώτη Σμυρλή, στην ανατολική Παραλία Καλαμάτας του Δήμου Καλαμάτας του Νομού Μεσσηνίας, σύμφωνα με το αμέσως πιο πάνω αναφερόμενο τοπογραφικό και υψομετρικό διάγραμμα, αποφασίζουμε:


Την επικύρωση των οριογραμμών τμήματος, μήκους 160,18μ., της εκβολής του ρέματος «Κερεζένια» ή «Βαθύ Λαγγάδι» στη θέση του BAR DELUXE στην οδό Ναυαρίνου παρά την φερόμενη ιδιοκτησία Παναγιώτη Σμυρλή; στην ανατολική Παραλία Καλαμάτας του Δήμου Καλαμάτας του Νομού Μεσσηνίας, όπως αυτές καθορίζονται στο από Αυγούστου 2005 τοπογραφικό και υψομετρικό διάγραμμα κλίμακας 1:500 (αρ. σχεδίου Υ-1) το οποίο συντάχθηκε από τον Διπλ. Πολιτικό Μηχανικό Παπατζιμόπουλο Σπύρο, ελέγχθηκε και θεωρήθηκε στις 9.10.2006 από τη Δ/νση Τεχνικών Υπηρεσιών της Νομαρχιακής Αυτοδιοίκησης Μεσσηνίας.

Η απόφαση αυτή μαζί με τα συνημμένα Τοπογραφικά Διαγράμματα καθορισμού των οριογραμμών να δημοσιευθούν στην Εφημερίδα της Κυβερνήσεως.

Τρίπολη, 7 Νοεμβρίου 2006

Η Γενική Γραμματέας Περιφέρειας
ΑΓΓΕΛΑ ΑΒΟΥΡΗ


ΕΘΝΙΚΟ ΤΥΠΟΓΡΑΦΕΙΟ
Για τεχνικούς λόγους στο σχεδιάγραμμα έγινε σμίκρυνση κατά ποσοστό 33%
ΠΗΓΑΔΙ
Αγροτική Οδός
Αγροτική Οδός
ΠΡΩΗΝ "ΜΑΚΑΟ"
ΝΥΝ "DELUXE"
"ΕΣΠΕΡΙΑ"
ΟΔΟΣ ΝΑΥΑΡΙΝΟΥ
ΟΔΟΣ ΝΑΥΑΡΙΝΟΥ
Ιδιοκτησία Σμυρλή Παν.
ΜΕΣΣΗΝΙΑΚΟΣ ΚΟΛΠΟΣ

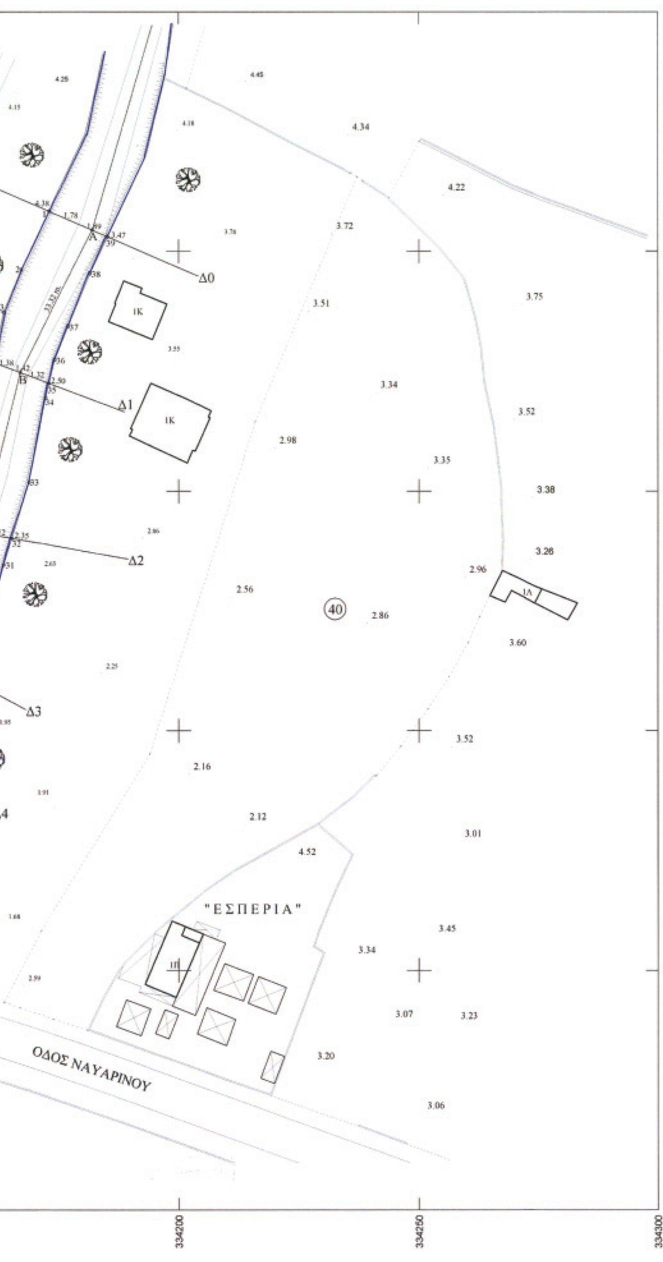


ΠΙΝΑΚΑΣ ΣΥΝΤΕΤΑΓΜΕΝΩΝ
ΑΞΟΝΑ ΚΟΙΤΗΣ ΡΕΜΑΤΟΣ

| Κορυφή | X | Y | Απόσταση |
|---|---|---|---|
| Α | 334181.97 | 4098804.42 | ΑΒ = 33.32 |
| Β | 334166.85 | 4098774.73 | ΒΓ = 34.40 |
| Γ | 334158.37 | 4098741.39 | ΓΔ = 28.75 |
| Δ | 334150.75 | 4098713.67 | ΔΕ = 22.42 |
| Ε | 334143.60 | 4098692.42 | ΕΖ = 28.60 |
| Ζ | 334135.20 | 4098665.08 | ΖΗ = 12.69 |
| Η | 334132.52 | 4098652.68 | |

ΠΙΝΑΚΑΣ ΣΥΝΤΕΤΑΓΜΕΝΩΝ ΤΡΙΓΩΝΟΜΕΤΡΙΚΩΝ ΣΗΜΕΙΩΝ

| Α/Α | ΟΝΟΜΑΣΙΑ | X | Ψ | ΥΨΟΜΕΤΡΟ | ΠΑΡ/ΣΕΙΣ |
|---|---|---|---|---|---|
| Τ1 | ΦΑΡΜΑΚΕΙΟ | 335468,78 | 4098293,19 | Η = 20,18 μ. | ΙΔΡΥΘΕΝ |
| Τ2 | ΦΑΡΟΣ/ΚΑΛ. | 332546,35 | 4098452,60 | Η = 5,70 μ. | Γ. Υ. Σ. |
| Τ3 | ΚΑΚΑΛΕΤΡΙ | 334961,60 | 4102104,46 | Η = 219,44 μ. | Γ. Υ. Σ. |
| Τ4 | ΔΙΠΟΤΑΜΑ | 331683,85 | 4104150,62 | Η = 427,43 μ. | Γ. Υ. Σ. |
| Τ5 | ΠΙΘΑΡΙ | 336568,67 | 4095881,37 | | Γ. Υ. Σ. |

ΠΙΝΑΚΑΣ ΣΥΝΤΕΤΑΓΜΕΝΩΝ ΚΟΡΥΦΩΝ - ΟΡΙΟΓΡΑΜΜΩΝ ΡΕΜΑΤΟΣ

| Κορυφή | X | Y | Απόσταση |
|---|---|---|---|
| 1 | 334172.88 | 4098808.38 | 12 = 13.48 |
| 2 | 334167.09 | 4098796.21 | 23 = 9.58 |
| 3 | 334163.42 | 4098787.37 | 34 = 10.74 |
| 4 | 334161.21 | 4098776.85 | 45 = 10.09 |
| 5 | 334158.72 | 4098767.07 | 56 = 8.25 |
| 6 | 334156.60 | 4098759.10 | 67 = 9.23 |
| 7 | 334154.65 | 4098750.08 | 78 = 6.44 |
| 8 | 334152.69 | 4098743.95 | 89 = 1.53 |
| 9 | 334152.40 | 4098742.45 | 910 = 12.27 |
| 10 | 334150.10 | 4098730.40 | 1011 = 14.73 |
| 11 | 334145.91 | 4098716.27 | 1112 = 4.65 |
| 12 | 334143.55 | 4098712.26 | 1213 = 6.53 |
| 13 | 334140.25 | 4098706.63 | 1314 = 9.12 |
| 14 | 334136.54 | 4098698.29 | 1415 = 1.83 |
| 15 | 334135.76 | 4098696.64 | 1516 = 4.58 |
| 16 | 334133.80 | 4098692.50 | 1617 = 12.34 |
| 17 | 334128.48 | 4098681.37 | 1718 = 16.08 |
| 18 | 334126.81 | 4098665.37 | 1819 = 11.02 |
| 19 | 334120.74 | 4098656.18 | 1920 = 12.29 |
| 20 | 334132.52 | 4098652.68 | 2021 = 11.65 |
| 21 | 334143.71 | 4098649.43 | 2122 = 2.85 |
| 22 | 334144.04 | 4098652.26 | 2223 = 2.65 |
| 23 | 334144.15 | 4098654.90 | 2324 = 6.62 |
| 24 | 334143.24 | 4098661.46 | 2425 = 0.71 |
| 25 | 334143.14 | 4098662.17 | 2526 = 9.82 |
| 26 | 334145.87 | 4098671.60 | 2627 = 17.74 |
| 27 | 334150.45 | 4098688.74 | 2728 = 11.71 |
| 28 | 334153.68 | 4098699.99 | 2829 = 10.89 |
| 29 | 334156.76 | 4098710.44 | 2930 = 5.94 |
| 30 | 334158.44 | 4098716.14 | 3031 = 19.16 |
| 31 | 334163.37 | 4098734.66 | 3132 = 5.80 |
| 32 | 334165.07 | 4098740.20 | 3233 = 12.22 |
| 33 | 334168.64 | 4098751.89 | 3334 = 17.97 |
| 34 | 334172.16 | 4098769.51 | 3435 = 3.03 |
| 35 | 334172.91 | 4098772.45 | 3536 = 5.06 |
| 36 | 334174.16 | 4098777.35 | 3637 = 7.52 |
| 37 | 334176.97 | 4098784.32 | 3738 = 11.90 |
| 38 | 334181.52 | 4098795.32 | 3839 = 8.53 |
| 39 | 334185.18 | 4098803.02 | |

## ΥΠΟΜΝΗΜΑ

1. Η αποτύπωση έγινε ταχυμετρικά με ηλεκτρομαγνητικό όργανο σε εξαρτημένο δίκτυο ΕΓΣΑ 87.
2. Για την αποτύπωση του ρέματος ιδρύθηκε τριγωνομετρικό σημείο, του οποίου η επίλυση βασίστηκε σε τέσσερα άλλα τριγωνομετρικά σημεία της Γ.Υ.Σ.
3. Υψομετρική αφετηρία: φυσικά υψόμετρα Γ.Υ.Σ.
4. Συντάχθηκαν μία μηκοτομή και επτά διατομές του υδατορέματος, οι οποίες συνοδεύουν το παρόν τοπογραφικό.

ΣΤΟΙΧΕΙΑ ΕΞΑΡΤΗΣΗΣ

ΕΛΛΗΝ. ΓΕΩΔ. ΣΥΣΤΗΜΑ ΑΝΑΦΟΡΑΣ: (Ε.Γ.Σ.Α 1987)
ΕΛΛΕΙΨΟΕΙΔΕΣ: G.R.S 80 (a = 6378137, F = 1/2982572236)
ΕΓΚΑΡΣΙΑ ΜΕΡΚΑΤΟΡΙΚΗ ΠΡΟΒΟΛΗ
ΚΕΝΤΡΙΚΟΣ ΜΕΣΗΜΒΡΙΝΟΣ: λ = 24, Κο = 09996
ΣΤΟΝ ΚΕΝΤΡΙΚΟ ΜΕΣΗΜΒΡΙΝΟ ΑΝΑΦΟΡΑΣ: Χ = 500.000 μ.
ΓΕΩΓΡΑΦΙΚΟ ΠΛΑΤΟΣ ΑΝΑΦΟΡΑΣ 0 00' 00''
ΑΡΙΘΜΟΣ ΠΙΝΑΚΙΔΑΣ 332 - 098/5

| Υπόμνημα υλικών | Σκαρίφημα - Κλειδί |
|---|---|
| ΕΛΕΧΘΗΚΕ | ΘΕΩΡΗΘΗΚΕ 9-1-20.. Ο Προϊστάμενος του Τμήματος Εκτελέσεως Έργων ΣΤΑΥΡΟΣ ... ΠΕ, ΜΕ Α'Β |

| | |
|---|---|
| Εργοδότης | ΣΜΥΡΛΗΣ ΠΑΝΑΓΙΩΤΗΣ |
| Έργο | ΑΠΟΤΥΠΩΣΗ ΓΙΑ ΟΡΙΟΘΕΤΗΣΗ ΤΜΗΜΑΤΟΣ ΡΕΜΑΤΟΣ "ΚΕΡΕΖΕΝΙΑ" (Χ.Θ. 0,00 - 0+160,18) |
| Θέση | ΑΝΑΤΟΛΙΚΗ ΠΑΡΑΛΙΑ ΑΓΡΟΤΙΚΗΣ ΠΕΡΙΦΕΡΕΙΑΣ Δ/ΚΟΥ Δ/ΤΟΣ ΚΑΛΑΜΑΤΑΣ ΔΗΜΟΥ ΚΑΛΑΜΑΤΑΣ |
| Μελετητής | ΠΑΠΑΤΖΙΜΟΠΟΥΛΟΣ ΣΠΥΡΙΔΩΝ ΠΟΛΙΤΙΚΟΣ ΜΗΧΑΝΙΚΟΣ |
| Θέμα | ΟΡΙΖΟΝΤΙΟΓΡΑΦΙΚΟ ΚΑΙ ΥΨΟΜΕΤΡΙΚΟ ΔΙΑΓΡΑΜΜΑ — Κλίμακα: 1 : 500 — Αριθ. Σχεδ. Υ-1 |
| Σφραγίδα - Υπογραφή | ΣΠΥΡΟΣ Β. ΠΑΠΑΤΖΙΜΟΠΟΥΛΟΣ ΔΙΠΛ. ΠΟΛΙΤΙΚΟΣ ΜΗΧΑΝΙΚΟΣ - ΔΟΜΟΣΤΑΤΙΚΟΣ ΠΑΝΕΠΙΣΤΗΜΙΟΥ ΣΟΦΙΑΣ ΜΕΛΟΣ Τ.Ε.Ε. ΑΡΙΘΜ. ΜΗΤΡΩΟΥ: 84382 ΔΑΜΟΦΩΝΤΟΣ 8 - ΚΑΛΑΜΑΤΑ - ΤΗΛ. 27210 62388 ΑΦΜ: 065751851 - ΔΟΥ ΚΑΛΑΜΑΤΑΣ — Ημερομηνία: ΑΥΓΟΥΣΤΟΣ 2005 |

Το παρόν συνοδεύει την αριθ. 42..../06...απόφαση Γεν. Γραμ. Περιφέρειας Πελοποννήσου
Η Γ.Γ.Π.Π.

Αριθμ. 5041 (2)

Επικύρωση καθορισμού οριογραμμών ρέματος στη θέση «ΑΡΚΟΥΔΑ» του Δ.Δ. Μουλκίου του Δήμου Σικυώνων του Νομού Κορινθίας.

Η ΓΕΝΙΚΗ ΓΡΑΜΜΑΤΕΑΣ ΠΕΡΙΦΕΡΕΙΑΣ ΠΕΛΟΠΟΝΝΗΣΟΥ

Έχοντας υπόψη:

1. Τις διατάξεις των άρθρων 5, 6 και 8 του ν. 3200/1955: «Περί Διοικητικής Αποκέντρωσης».

2. Τις διατάξεις του ν. 2853/16.7.1922 «Περί υδραυλικών εν γένει έργων και αστυνομεύσεως των Δημοσίων Υδάτων», όπως αυτές τροποποιήθηκαν με τις αντίστοιχες του ν.δ. 10/29.12.1923 και κωδικοποιήθηκαν από τις διατάξεις του π.δ. 18/21.3.1924.

3. Τα οριζόμενα στο άρθρο 6 της υπ' αρ. 3046/304/3.2.1989 απόφασης του Αναπληρωτή Υπουργού Περιβάλλοντος Χωροταξίας και Δημοσίων Έργων: «Κτιριοδομικός Κανονισμός και ειδικότερα τις διατάξεις του άρθρου 6 αυτού σχετικά με τη δόμηση κοντά σε ρέματα, όπως ισχύει σήμερα.

4. Τις διατάξεις του άρθρου 5 του ν. 3010/25.4.2002 (Α΄ 91): «Εναρμόνιση του ν. 1650/1986 με τις οδηγίες 97/13 ΕΕ και 96/61 ΕΕ» και ειδικότερα τις διατάξεις του άρθρου 5 αυτού: «Διαδικασία Οριοθέτησης και ρυθμίσεις θεμάτων για τα υδατορέματα».

5. Τις διατάξεις του άρθρου 6 του ν. 880/1979 (ΦΕΚ 58 Α): «Περί καθορισμού ανωτάτων ορίων συντελεστού δόμησης κ.λπ.» όπως συμπληρώθηκε από τις διατάξεις της παραγρ. 1γ του άρθρου 6 του ν. 2052/1992.

6. Τις διατάξεις του ν. 2503/1997 (ΦΕΚ 107Α/30.5.1997): «Διοίκηση, Οργάνωση, Στελέχωση της Περιφέρειας, Ρυθμίσεις θεμάτων για την Τοπική Αυτοδιοίκηση και άλλες διατάξεις».

7. Τις οικίες διατάξεις του ν. 2508/1997 (ΦΕΚ 124Α/13.6.1997): «Βιώσιμη Οικιστική Ανάπτυξη των πόλεων και οικισμών της χώρας και άλλες διατάξεις».

8. Τις οικίες διατάξεις του ν. 2690/1999 (ΦΕΚ 45Α/1999): «Κύρωση Κώδικα Διοικητικής Διαδικασίας και άλλες διατάξεις».

9. Τα οριζόμενα στην υπ' αριθμόν 19664/20.12.2001 απόφαση του Γενικού Γραμματέα Περιφέρειας Πελοποννήσου.

10. Τα οριζόμενα στην υπ' αριθμόν 1592/14.2.2002 απόφαση του Γενικού Γραμματέα Περιφέρειας Πελοποννήσου.

11. Το από 20.11.2006 τοπογραφικό και υψομετρικό διάγραμμα (κλίμακα 1:200, αρ. σχεδίου Α2α) καθορισμού των οριογραμμών του ρέματος στη θέση «ΑΡΚΟΥΔΑ» του Δ.Δ. Μουλκίου του Δήμου Σικυώνων του Νομού Κορινθίας, όπως συντάχθηκε από τον Διπλ. Τοπογράφο Αγρονόμο Μηχανικό Χαρτσιά Δημήτριο, ελέγχθηκε στις 15.12.2006 και θεωρήθηκε στις 20.12.2006 από τη Δ/νση Τεχνικών Υπηρεσιών της Νομαρχιακής Αυτοδιοίκησης Κορινθίας.


12. Την υπ' αριθμόν 6008/5.12.2005 (ορθή επανάληψη 21.12.2006) απόφαση της Δ/νσης Τεχνικών Υπηρεσιών της Νομαρχιακής Αυτοδιοίκησης Κορινθίας με την οποία καθορίζονται οι οριογραμμές του ρέματος στη θέση «ΑΡΚΟΥΔΑ» του Δ.Δ. Μουλκίου του Δήμου Σικυώνων του Νομού Κορινθίας, σύμφωνα με το αμέσως πιο πάνω αναφερόμενο τοπογραφικό και υψομετρικό διάγραμμα, αποφασίζουμε:

Την επικύρωση των οριογραμμών του ρέματος στη θέση «ΑΡΚΟΥΔΑ» του Δ.Δ. Μουλκίου του Δήμου Σικυώνων του Νομού Κορινθίας, όπως αυτές καθορίζονται με τα σημεία 1α-15α αριστερά έως και 16α-27α δεξιά εκατέρωθεν της ροής του ρέματος στο 20.11.2006 τοπογραφικό και υψομετρικό διάγραμμα (κλίμακα 1:200, αρ. σχεδίου Α2α) το οποίο συντάχθηκε από τον Διπλ. Τοπογράφο Αγρονόμο Μηχανικό Χαρτσιά Δημήτριο, ελέγχθηκε στις 15.12.2006 και θεωρήθηκε στις 20.12.2006 από τη Δ/νση Τεχνικών Υπηρεσιών της Νομαρχιακής Αυτοδιοίκησης Κορινθίας και αποτελεί αναπόσπαστο μέρος της παρούσας.

Η απόφαση αυτή μαζί με το συνημμένο Τοπογραφικό και Υψομετρικό Διάγραμμα καθορισμού των οριογραμμών να δημοσιευθούν στην Εφημερίδα της Κυβερνήσεως.

Τρίπολη, 5 Ιανουαρίου 2007

Η Γενική Γραμματέας Περιφέρειας
ΑΓΓΕΛΑ ΑΒΟΥΡΗ

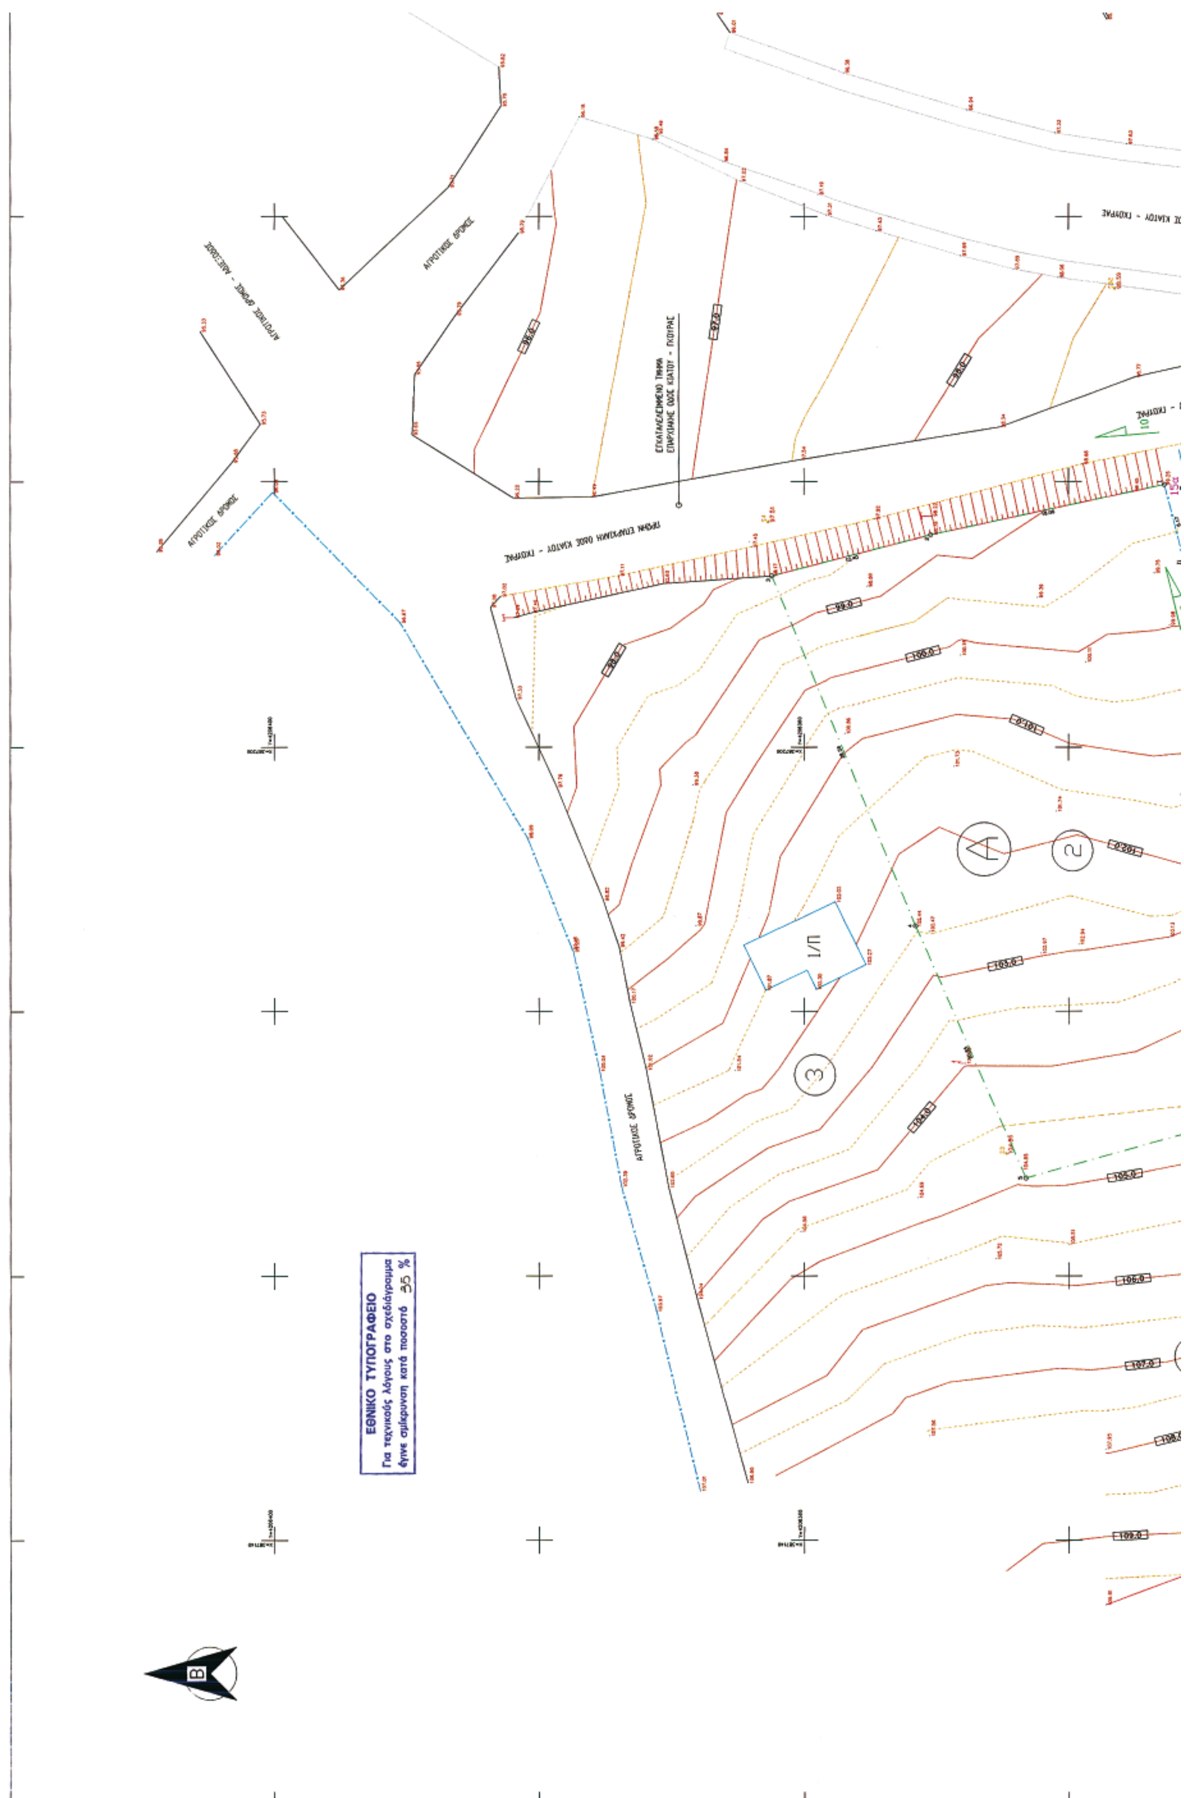
ΕΘΝΙΚΟ ΤΥΠΟΓΡΑΦΕΙΟ
Για τεχνικούς λόγους στο σχεδιάγραμμα
έγινε σμίκρυνση κατά ποσοστό 35 %

Ελληνικό Γεωδαιτικό Σύστημα Αναφοράς 1987 (Ε.Γ.Σ.Α. '87)

Ελλειψοειδές αναφοράς GRS 80

Προβολή : Εγκάρσια Μερκατορική

Κεντρικός Μεσημβρινός λο = 24° 00' 00" με Κο = 0.999600

Τετμημένη Κεντρικού Μεσημβρινού : +500

Γεωγραφικό Πλάτος Αναφοράς : 0° 00' 00"

Η εξάρτηση έγινε με το σύστημα PROMARK 2 μιας συχνότητας G.P.S. L1

ΤΕΧΝΙΚΕΣ ΠΑΡΑΤΗΡΗΣΕΙΣ

Η ΑΠΟΤΥΠΩΣΗ ΕΓΙΝΕ ΜΕ ΤΟ ΓΕΩΔΑΙΤΙΚΟ ΣΤΑΘΜΟ (Total Station) NIKON DTM A10 LG

ΥΠΟΜΝΗΜΑ ΣΧΕΔΙΟΥ

1. ΣΥΜΒΟΛΙΣΜΟΙ

Περιφραξη — Μανδροτοιχος — Μανδρο-φρακτης — Στυλος ΔΕΗ — Στυλος ΟΤΕ — 12 13 οριογραμμη ρεματος — κρασπεδο — Πρανες — Τοιχειο — οριο γηπεδου με υψομετρο — πολυγωνικο σημειο με υψομετρο — Ι/ΕΛ μονοροφο ελλενιτ — 1 θεση ληψης φωτογραφιας — Κτισμα — υψομετρικες καμπυλες — ισοδιαστaση καμπυλων 0.5μ — Ι/Π μονοροφο πλινθοκτιστο

2. ΕΜΒΑΔΟΝ ΓΗΠΕΔΟΥ

Ε ( Α ) = Ε ( 1.2.3.4.5.6.7.8.9.10.11.1 ) = 1347.65 μ2

( ο υπολογισμος των εμβαδων εγινε αναλυτικα με τον τυπο του Gauss ).

3. ΔΗΛΩΣΗ ΥΛΟΠΟΙΗΣΗΣ ΟΡΙΩΝ.

ΟΙ ΥΠΟΓΡΑΦΟΝΤΕΣ ΑΝΑΣΤΑΣΙΟΣ – ΕΥΑΓΓΕΛΟΣ & ΠΑΝΑΓΙΩΤΗΣ ΠΑΠΑΝΙΚΟΛΑΟΥ ΙΔΙΟΚΤΗΤΕΣ ΤΟΥ ΓΗΠΕΔΟΥ (Α) ΠΟΥ ΦΑΙΝΕΤΑΙ ΣΤΟ ΠΑΡΟΝ ΔΙΑΓΡΑΜΜΑ ΚΑΙ ΠΕΡΙΓΡΑΦΕΤΑΙ ΜΕ ΤΑ ΣΤΟΙΧΕΙΑ ( 1.2.3.4.5.6.7.8.9.10.11.1 ) ΔΗΛΩΝΟΥΜΕ ΟΤΙ ΤΑ ΟΡΙΑ ΠΟΥ ΕΧΟΥΜΕ ΥΛΟΠΟΙΗΣΕΙ Σ΄ΑΥΤΟ ΕΙΝΑΙ ΟΡΘΑ.

– ΟΙ ΔΗΛΟΥΝΤΕΣ –

4. ΤΙΤΛΟΣ ΙΔΙΟΚΤΗΣΙΑΣ

ΑΡ. ΣΥΜΒΟΛΑΙΟΥ 6187/30-10-2003 ΠΩΛΗΣΗ ΑΓΡΟΤΙΚΩΝ ΑΚΙΝΗΤΩΝ ΤΗΣ ΣΥΜΒ/ΦΟΥ ΣΙΚΥΩΝΟΣ ΓΕΩΡΓΙΑΣ ΕΥΣΤΡΑΤΙΟΥ ΘΕΟΦΑΝΙΔΟΥ.

5. ΚΤΗΜΑΤΟΛΟΓΙΚΟΣ ΠΙΝΑΚΑΣ

ΠΙΝΑΚΑΣ ΤΡΙΓΩΝΟΜΕΤΡΙΚΩΝ ΣΗΜΕΙΩΝ

DATUM : ΑΘΗΝΩΝ
ΕΛΛΕΙΨΟΕΙΔΕΣ : BESSEL
ΠΡΟΒΟΛΗ : ΕΓΣΑ '87
ΚΕΝΤΡΙΚΟΣ ΜΕΣΗΜΒΡΙΝΟΣ : λ=24
ΣΥΝΤΕΛΕΣΤΗΣ ΚΛΙΜΑΚΑΣ : Κο=0.996
Φ.Χ. 1:50.000 = ΞΥΛΟΚΑΣΤΡΟ – ΑΡΧΗ ΣΥΝΤ/ΜΕΝΩΝ Φ0=38 15 Λ0=-1 15

| Α/Α | ΚΩΔΙΚΟΣ | Χ | Ψ | Η(μ) |
|---|---|---|---|---|
| 1 | 274 005 | 388822.488 | 4206902.737 | 47.420 |
| 2 | 274 012 | 387913.941 | 4208405.317 | 63.688 |
| 3 | | | | |
| 4 | | | | |

ΠΙΝΑΚΑΣ ΠΟΛΥΓΩΝΙΚΩΝ ΣΗΜΕΙΩΝ

| Α/Α | ΚΩΔΙΚΟΣ | Χ | Ψ | Η(μ) |
|---|---|---|---|---|
| 1 | [illegible] | 387262.049 | 4206157.493 | 111.887 |
| 2 | [illegible] | 387234.598 | 4206335.482 | 98.593 |
| 3 | [illegible] | 387187.268 | 4206324.045 | 103.657 |
| 4 | [illegible] | 387174.864 | 4206319.004 | 105.110 |
| 5 | [illegible] | 387169.241 | 4206344.700 | 104.859 |
| 6 | [illegible] | 387216.975 | 4206362.689 | 97.509 |

ΠΙΝΑΚΑΣ ΚΟΡΥΦΩΝ ΟΡΙΟΓΡΑΜΜΩΝ ΡΕΜΑΤΟΣ


| ΚΩΔΙΚΟΙ | Χ | Υ | Η |
|---|---|---|---|
| 1α | 387148.21 | 4206312.13 | 0.000000 |
| 2α | 387154.68 | 4206314.18 | 0.000000 |
| 3α | 387162.44 | 4206315.86 | 0.000000 |
| 4α | 387167.69 | 4206317.39 | 0.000000 |
| 5α | 387174.25 | 4206318.09 | 0.000000 |
| 6α | 387178.90 | 4206319.94 | 0.000000 |
| 7α | 387182.89 | 4206322.05 | 0.000000 |
| 8α | 387183.92 | 4206323.21 | 0.000000 |
| 9α | 387186.94 | 4206323.26 | 0.000000 |
| 10α | 387189.61 | 4206325.25 | 0.000000 |
| 11α | 387191.30 | 4206325.09 | 0.000000 |
| 12α | 387195.25 | 4206325.38 | 0.000000 |
| 13α | 387203.77 | 4206327.55 | 0.000000 |
| 14α | 387211.62 | 4206329.55 | 0.000000 |
| 15α | 387219.50 | 4206331.35 | 0.000000 |
| 16α | 387220.16 | 4206328.42 | 0.000000 |
| 17α | 387212.32 | 4206326.63 | 0.000000 |


ΕΠΑΡΧΙΑΚΗ ΟΔΟΣ ΚΙΑΤΟΥ - ΓΚΟΥΡΑΣ

ΑΓΡΟΤΙΚΗ ΔΗΜΟΤΙΚΗ ΟΔΟΣ

προς οικισμο ΜΟΥΛΚΙΟΥ

Ι/Π

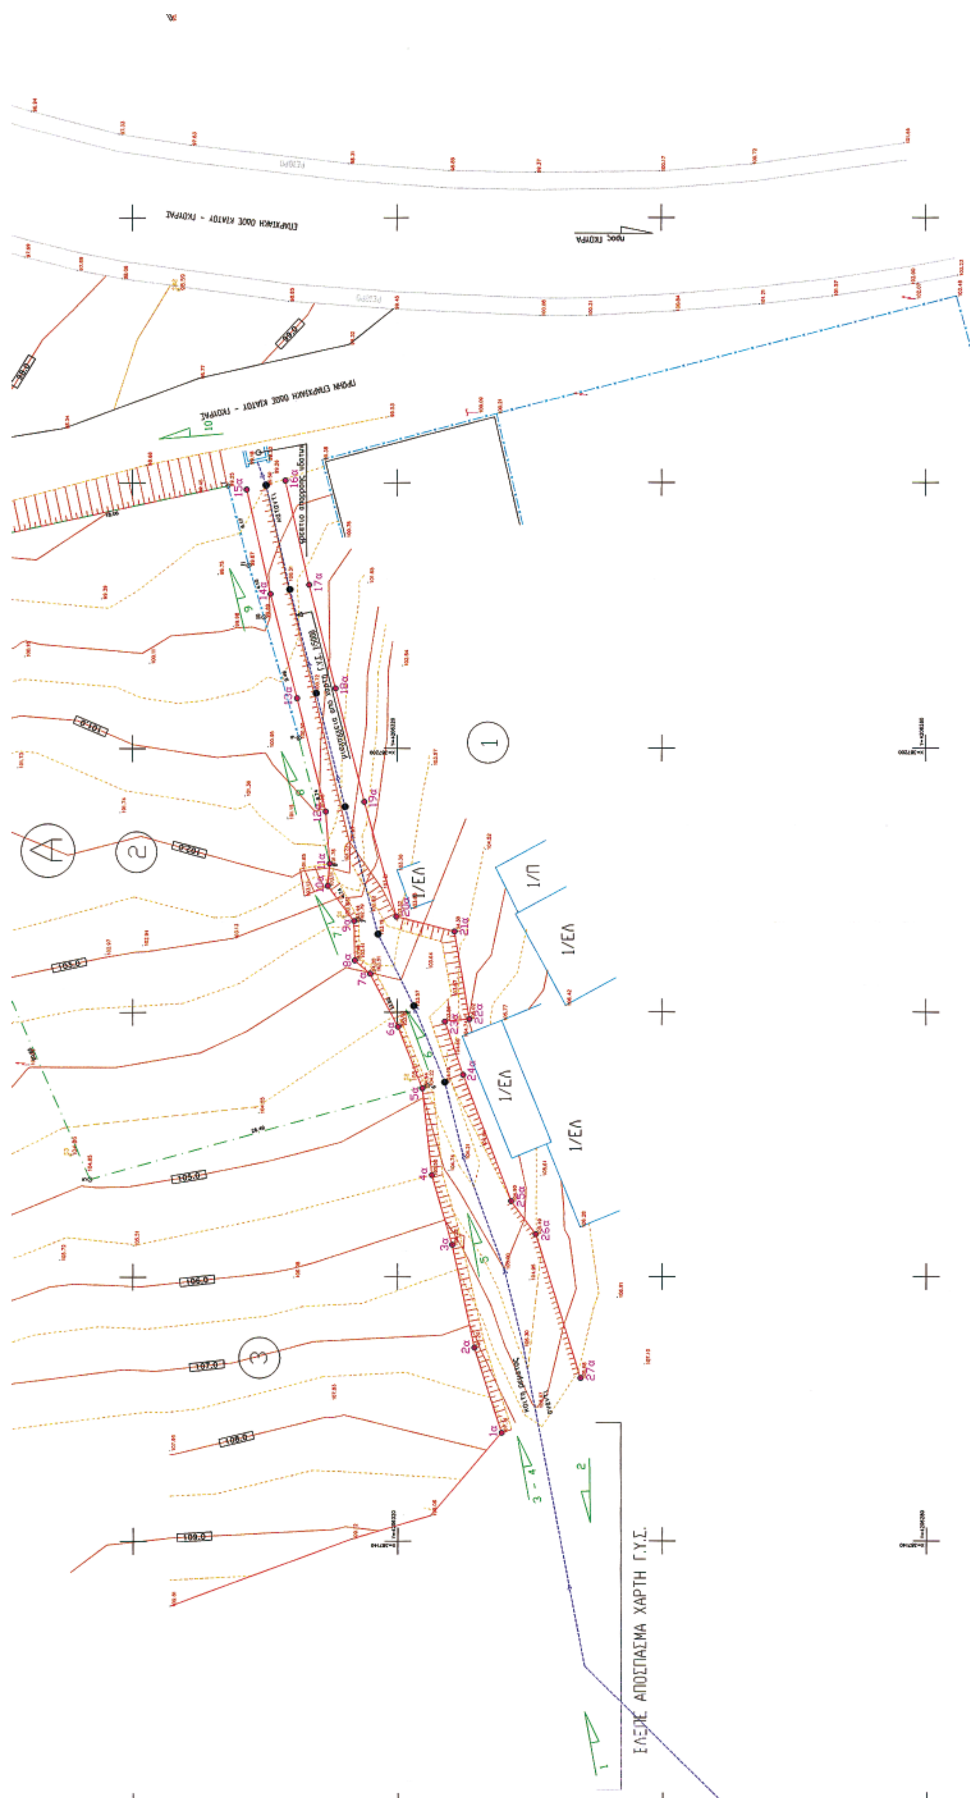
1/Π
1/ΕΛ
1/ΕΛ
1/ΕΛ
1/ΕΛ
ΑΠΟΣΠΑΣΜΑ ΧΑΡΤΗ Γ.Υ.Σ.

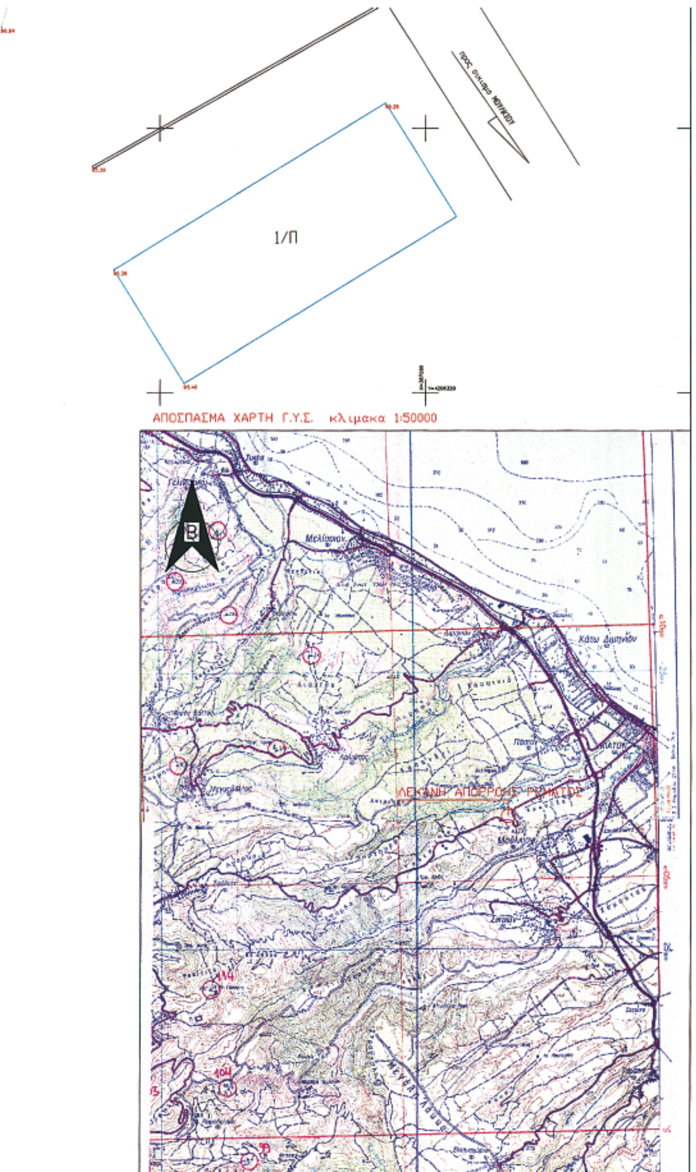


ΑΠΟΣΠΑΣΜΑ ΧΑΡΤΗ Γ.Υ.Σ. κλιμακα 1:50000

ΔΗΛΩΝΟΥΜΕ ΟΤΙ ΤΑ ΟΡΙΑ ΠΟΥ ΕΧΟΥΜΕ ΥΠΟΔΕΙΞΕΙ Σ' ΑΥΤΟ ΕΙΝΑΙ ΟΡΘΑ.

- ΟΙ ΔΗΛΟΥΝΤΕΣ -

4. ΤΙΤΛΟΣ ΙΔΙΟΚΤΗΣΙΑΣ

ΑΡ. ΣΥΜΒΟΛΑΙΟΥ 6187/30-08-2003 ΠΩΛΗΣΗ ΑΓΡΟΤΙΚΩΝ ΑΚΙΝΗΤΩΝ ΤΗΣ ΣΥΜΒ/ΦΟΥ ΣΙΚΥΩΝΟΣ ΓΕΩΡΓΙΑΣ ΕΥΣΤΡΑΤΙΟΥ ΘΕΟΦΑΝΙΔΟΥ.

5. ΚΤΗΜΑΤΟΛΟΓΙΚΟΣ ΠΙΝΑΚΑΣ

| Α/Α | ΟΝΟΜΑ ΙΔΙΟΚΤΗΤΗ | ΔΙΕΥΘΥΝΣΗ |
|---|---|---|
| 1 | ΓΙΑΝΝΑΡΑΚΗ ΑΡΓΥΡΩ | ΚΙΑΤΟ ΚΟΡΙΝΘΙΑΣ |
| 2 | ΠΑΠΑΝΙΚΟΛΑΟΥ ΑΝΑΣΤΑΣΙΟΣ | ΚΙΑΤΟ ΚΟΡΙΝΘΙΑΣ |
| 2 | ΠΑΠΑΝΙΚΟΛΑΟΥ ΕΥΑΓΓΕΛΟΣ | ΚΙΑΤΟ ΚΟΡΙΝΘΙΑΣ |
| 2 | ΠΑΠΑΝΙΚΟΛΑΟΥ ΠΑΝΑΓΙΩΤΗΣ | ΚΙΑΤΟ ΚΟΡΙΝΘΙΑΣ |
| 3 | ΣΤΕΡΓΙΟΠΟΥΛΟΣ ΑΝΑΣΤΑΣΙΟΣ | ΚΙΑΤΟ ΚΟΡΙΝΘΙΑΣ |

ΑΠΟΣΠΑΣΜΑ ΧΑΡΤΗ Γ.Υ.Σ. αρ. φυλλου χαρτη 6344/8-6345/7-6454/2-6355/1 κλιμακα 1:5000

ΛΕΚΑΝΗ ΑΠΟΡΡΟΗΣ ΡΕΜΑΤΟΣ

ΠΙΝΑΚΑΣ ΚΟΡΥΦΩΝ ΟΡΙΟΓΡΑΜΜΩΝ ΡΕΜΑΤΟΣ

| ΚΩΔΙΚΟΙ | Χ | Υ | Η |
|---|---|---|---|
| 1α | 387148.21 | 4206312.13 | 0.000000 |
| 2α | 387154.68 | 4206314.18 | 0.000000 |
| 3α | 387162.44 | 4206315.86 | 0.000000 |
| 4α | 387167.69 | 4206317.39 | 0.000000 |
| 5α | 387174.25 | 4206318.09 | 0.000000 |
| 6α | 387178.90 | 4206319.94 | 0.000000 |
| 7α | 387182.89 | 4206322.05 | 0.000000 |
| 8α | 387183.92 | 4206323.21 | 0.000000 |
| 9α | 387186.94 | 4206323.26 | 0.000000 |
| 10α | 387189.61 | 4206325.25 | 0.000000 |
| 11α | 387191.30 | 4206325.09 | 0.000000 |
| 12α | 387195.25 | 4206325.38 | 0.000000 |
| 13α | 387203.77 | 4206327.55 | 0.000000 |
| 14α | 387211.62 | 4206329.55 | 0.000000 |
| 15α | 387219.50 | 4206331.35 | 0.000000 |
| 16α | 387220.16 | 4206328.42 | 0.000000 |
| 17α | 387212.32 | 4206326.63 | 0.000000 |
| 18α | 387204.51 | 4206324.64 | 0.000000 |
| 19α | 387195.99 | 4206322.47 | 0.000000 |
| 20α | 387187.30 | 4206320.07 | 0.000000 |
| 21α | 387186.14 | 4206315.66 | 0.000000 |
| 22α | 387179.49 | 4206314.54 | 0.000000 |
| 23α | 387179.30 | 4206316.39 | 0.000000 |
| 24α | 387175.28 | 4206315.01 | 0.000000 |
| 25α | 387165.75 | 4206311.39 | 0.000000 |
| 26α | 387163.24 | 4206309.53 | 0.000000 |
| 27α | 387152.37 | 4206306.16 | 0.000000 |

| Ο ΜΕΛΕΤΗΤΗΣ | ΑΠΟΦ. Δ.Σ. ΕΓΚΡΙΣΗΣ ΜΕΛΕΤΗΣ / ΕΛΕΓΧΟΣ ΜΕΛΕΤΗΣ | ΘΕΩΡΗΣΗ ΜΕΛΕΤΗΣ |
|---|---|---|
| | Ο ΕΠΙΒΛΕΠΩΝ | Ο ΔΝΤΗΣ Δ.Τ.Υ.Κ. |
| ΚΙΑΤΟ : 20-11-2006 | ΚΟΡΙΝΘΟΣ 15/12/2006 | ΚΟΡΙΝΘΟΣ 20/12/2006 |
| ΧΑΡΤΣΙΑΣ ΝΙΚ. ΔΗΜΗΤΡΙΟΣ Αγρονόμος Τοπογράφος Μηχανικός | ΜΑΝΤΑΣ ΙΩΑΝΝΗΣ Αγρονόμος Τοπογράφος Μηχανικός | ΠΑΠΟΘΗΣ ΚΟΡΚΟΣ ΗΜ Μηχανικός |

Το παρόν συνοδεύει την αριθ. 5041/Πικ. απόφαση Γεν. Γραμ. Περιφέρειας Πελοποννήσου


Η Γ.Γ.Π.

Αγγέλα Αθανάσ...

ΤΕΧΝΙΚΟ ΓΡΑΦΕΙΟ ΜΕΛΕΤΩΝ ΚΑΤΑΣΚΕΥΩΝ
ΔΗΜΗΤΡΙΟΣ ΝΙΚ. ΧΑΡΤΣΙΑΣ
Διπλ. ΑΓΡΟΝ.ΤΟΠΟΓΡΑΦΟΣ ΜΗΧΑΝΙΚΟΣ Α.Π.Θ.
Ελ.Βενιζέλου 148-ΚΙΑΤΟ 20200
τηλ. 27420-26949 & 6944-334202

| | |
|---|---|
| ΚΥΡΙΟΣ ΕΡΓΟΥ | ΑΝΑΣΤΑΣΙΟΣ ΠΑΠΑΝΙΚΟΛΑΟΥ / ΕΥΑΓΓΕΛΟΣ ΠΑΠΑΝΙΚΟΛΑΟΥ / ΠΑΝΑΓΙΩΤΗΣ ΠΑΠΑΝΙΚΟΛΑΟΥ |
| ΕΡΓΟ | ΟΡΙΟΘΕΤΗΣΗ ΡΕΜΑΤΟΣ<br>ΘΕΣΗ : "ΑΡΚΟΥΔΑ" ΠΕΡΙΦΕΡΕΙΑΣ Δ.Δ. ΜΟΥΛΚΙΟΥ<br>Δ.Δ. ΜΟΥΛΚΙΟΥ - ΔΗΜΟΥ ΣΙΚΥΩΝΙΩΝ<br>ΝΟΜΟΥ ΚΟΡΙΝΘΙΑΣ |
| ΤΙΤΛΟΣ ΣΧΕΔΙΟΥ | ΠΡΟΤΑΣΗ ΟΡΙΟΘΕΤΗΣΗΣ ΡΕΜΑΤΟΣ<br>ΟΡΘΗ ΕΠΑΝΑΛΗΨΗ ΟΡΙΟΓΡΑΜΜΩΝ ΡΕΜΑΤΟΣ |
| ΚΛΙΜΑΚΑ | 1 : 200 ΗΜΕΡΟΜΗΝΙΑ 20 - 11 - 2006 |
| ΜΗΧΑΝΙΚΟΣ | ΔΗΜΗΤΡΙΟΣ ΝΙΚ. ΧΑΡΤΣΙΑΣ<br>ΔΙΠΛΩΜΑΤΟΥΧΟΣ ΑΓΡΟΝΟΜΟΣ ΤΟΠΟΓΡΑΦΟΣ ΜΗΧΑΝΙΚΟΣ<br>ΑΡΙΣΤΟΤΕΛΕΙΟΥ ΠΑΝΕΠΙΣΤΗΜΙΟΥ ΘΕΣΣΑΛΟΝΙΚΗΣ<br>ΜΕΛΟΣ Τ.Ε.Ε. ΑΡΙΘΜΟΣ ΜΗΤΡΩΟΥ 56894<br>ΕΛ. ΒΕΝΙΖΕΛΟΥ 148 - ΚΙΑΤΟ ☎ 27420 26949 6944-334202<br>ΑΦΜ: 029838178 - ΔΟΥ ΚΙΑΤΟΥ |

ΑΡΙΘΜΟΣ ΣΧΕΔΙΟΥ: Α2α

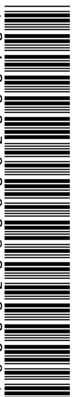

*0400038080207000 8*